

# EETP N° 460 GUILLERMO LEHMANN




MATERIA: PROYECTOS II  
CICLO LECTIVO 2020  
TP N° 5: PLANTA DE TECHOS

## CONVENCIONES GRÁFICAS

- Muros medianeros: indicar el material reglamentario con el que se construyo y espesor del mismo.
- Muros / Cargas: indicar el tipo de material de su construcción, terminación, etc.
- Demarcación de ejes medianeros (e.m.), línea de eje municipal (L.e.m.), ochavas, línea de eje de retiro (L.e.r.)
- Señalética que ubica el símbolo del Norte en el proyecto
- Cubiertas: tipo de material con el que está hecho, color, espesor, aclarar si es o no accesible, pendientes de escurrimiento, etc.
- Zinguería: canaletas, bajadas, cenefas, babetas, limahoya, cumbrera, etc. Expresar material, color, espesor, etc.
- Estructura de techo: tipo de perfil, tirante, tirantillo, viga, alfajía; tipo de material con que está hecho, escuadría, color, etc.
- Aislante acústico y térmico para techos: especificar tipo de material y espesor.
- Ventilación por conductos: explicar que artefacto específico cubre y si es o no forzada ; a su vez diámetro, material, etc.
- Distancias / medidas: marcar la separación entre perfiles, vigas, tirantes, distancia de los tanques a los ejes medianeros, etc.
- Tanques de agua: demarcar si son o no, aptos para el consumo humano, capacidad, etc.
- Uso correcto del trazo: acorde a su escala (vista / proyecciones)
- Uso correcto del trazado de líneas (ejes / proyecciones/ continuas, etc.)


DOCENTE: Arq. VIVAS PABLO

REFERENCIAS A TENER EN CUENTA EN LAS PLANTAS DE TECHOS

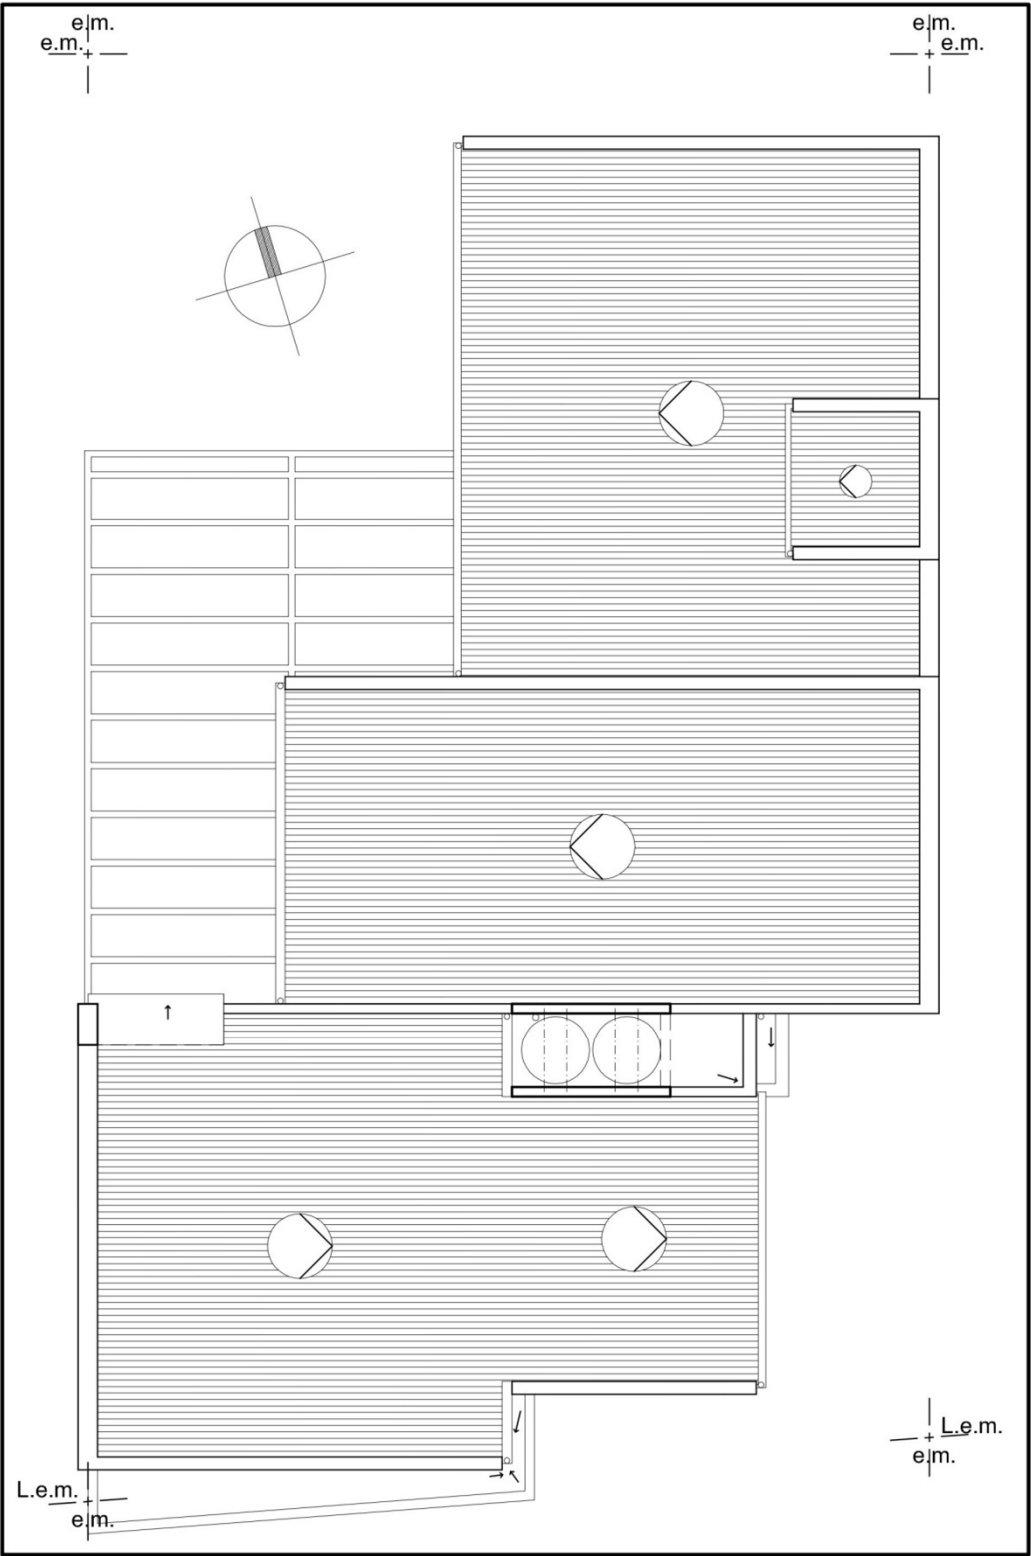


PLANTA GENERAL DE TECHOS

# REFERENCIAS A TENER EN CUENTA EN LAS PLANTAS DE TECHOS

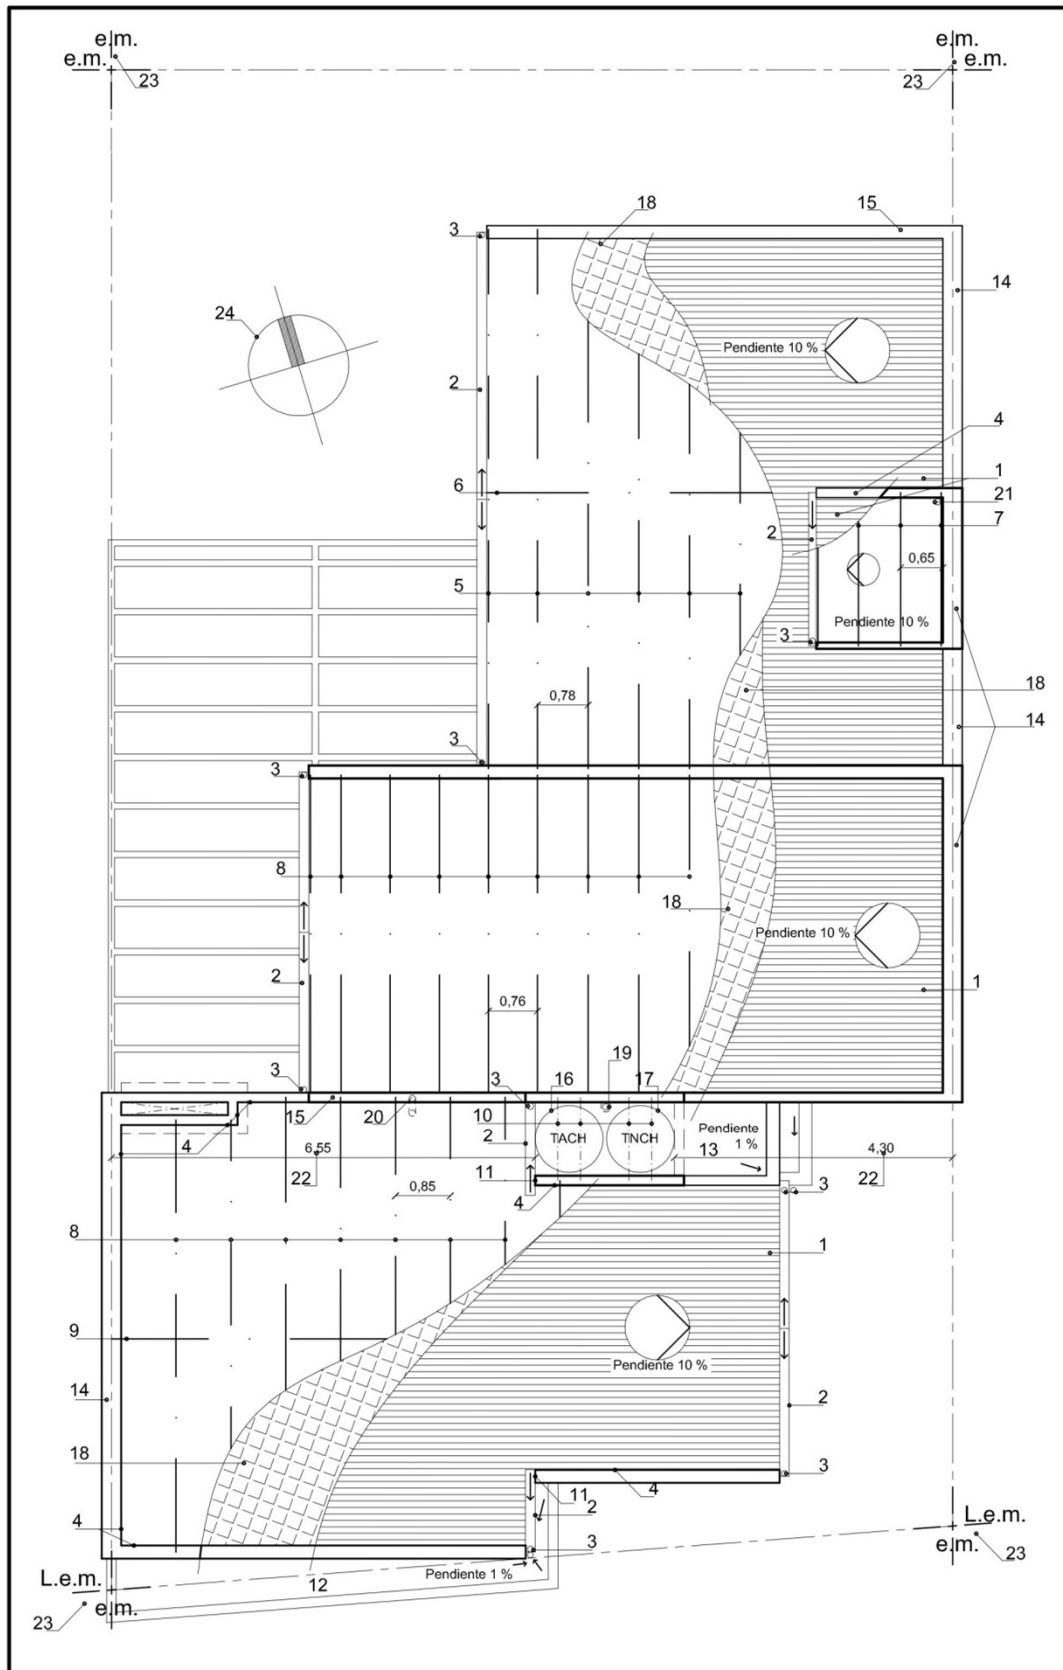


PLANTA GENERAL DE TECHOS

REFERENCIAS A TENER EN CUENTA EN LAS PLANTAS DE TECHOS

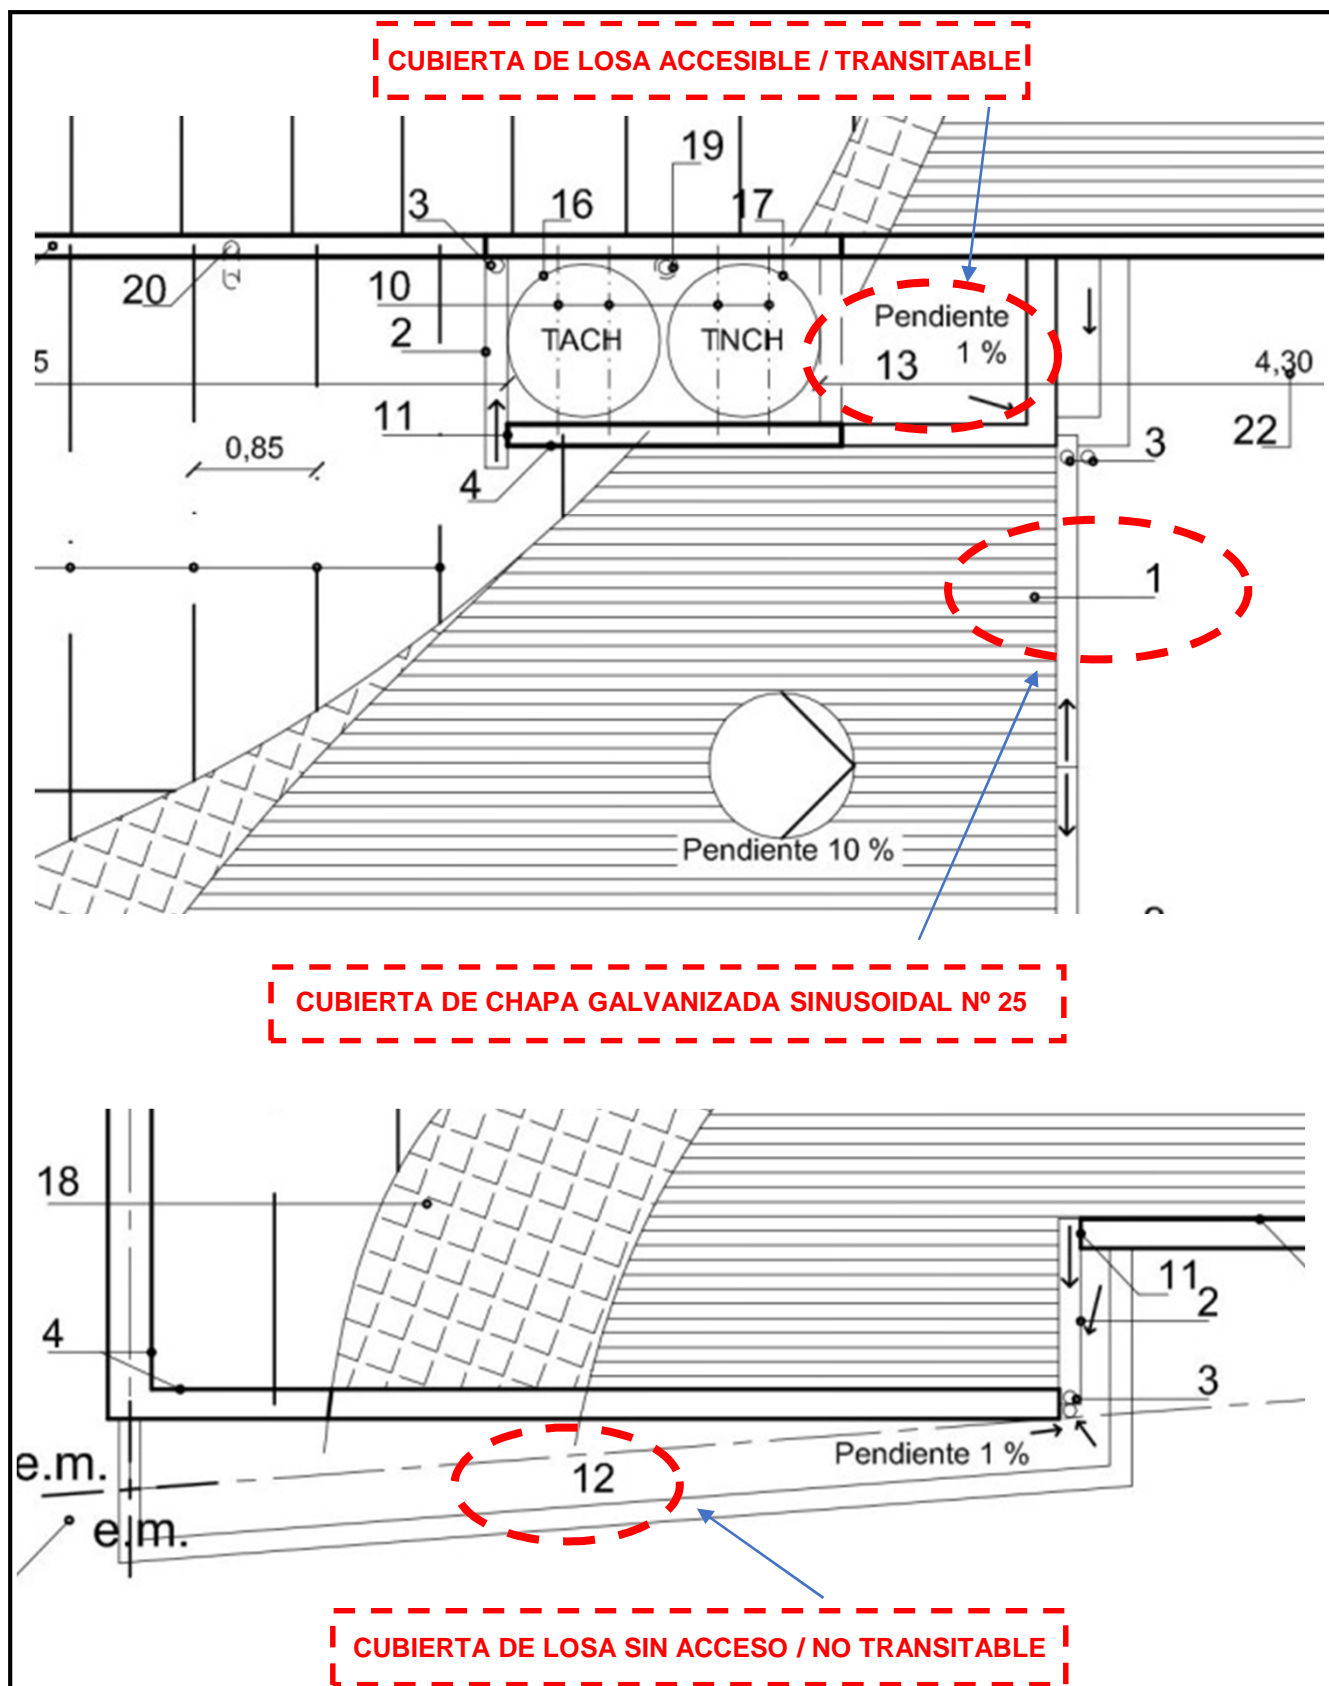


TIPOS DE CUBIERTAS (CHAPA / LOSA)


REFERENCIAS A TENER EN CUENTA EN LAS PLANTAS DE TECHOS

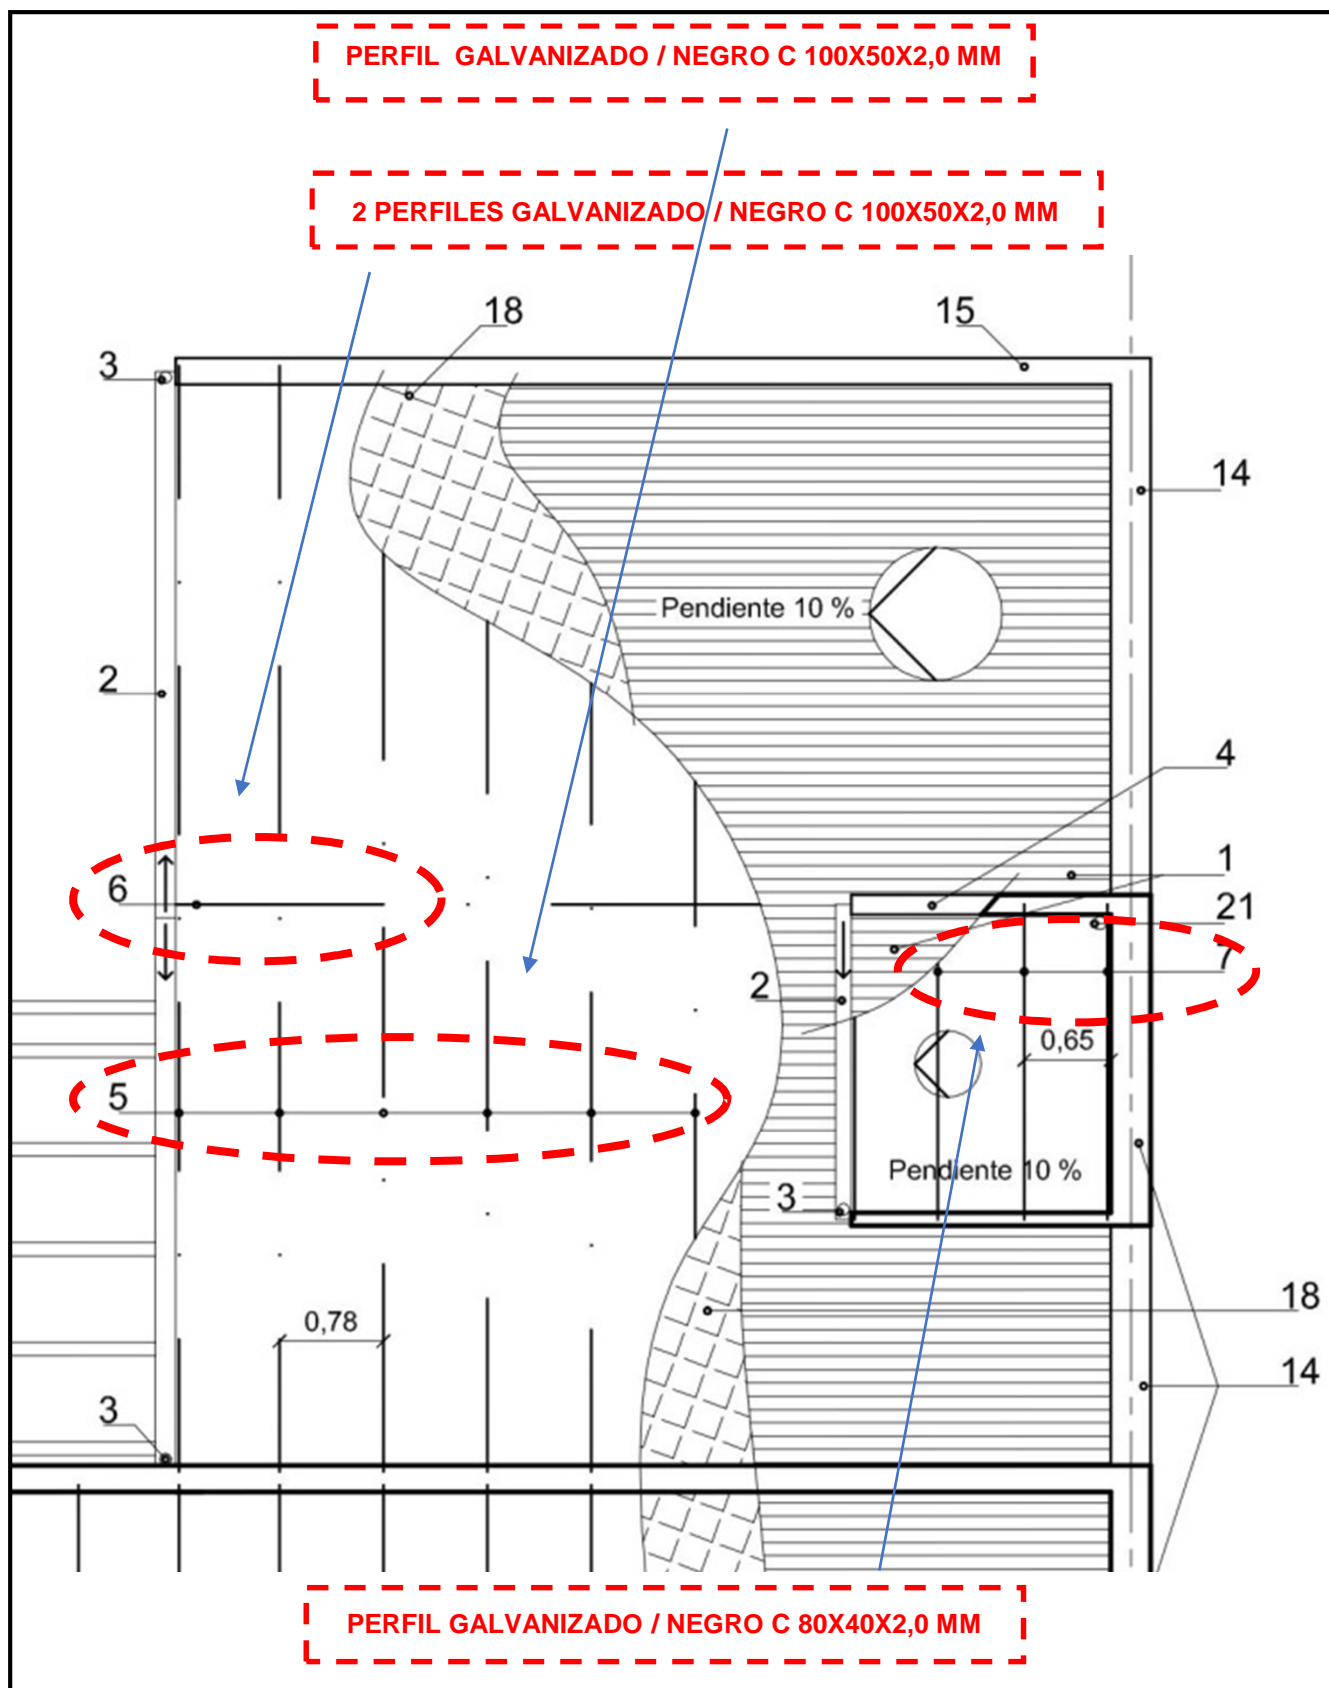

REFERENCIAS A TENER EN CUENTA EN LAS PLANTAS DE TECHOS

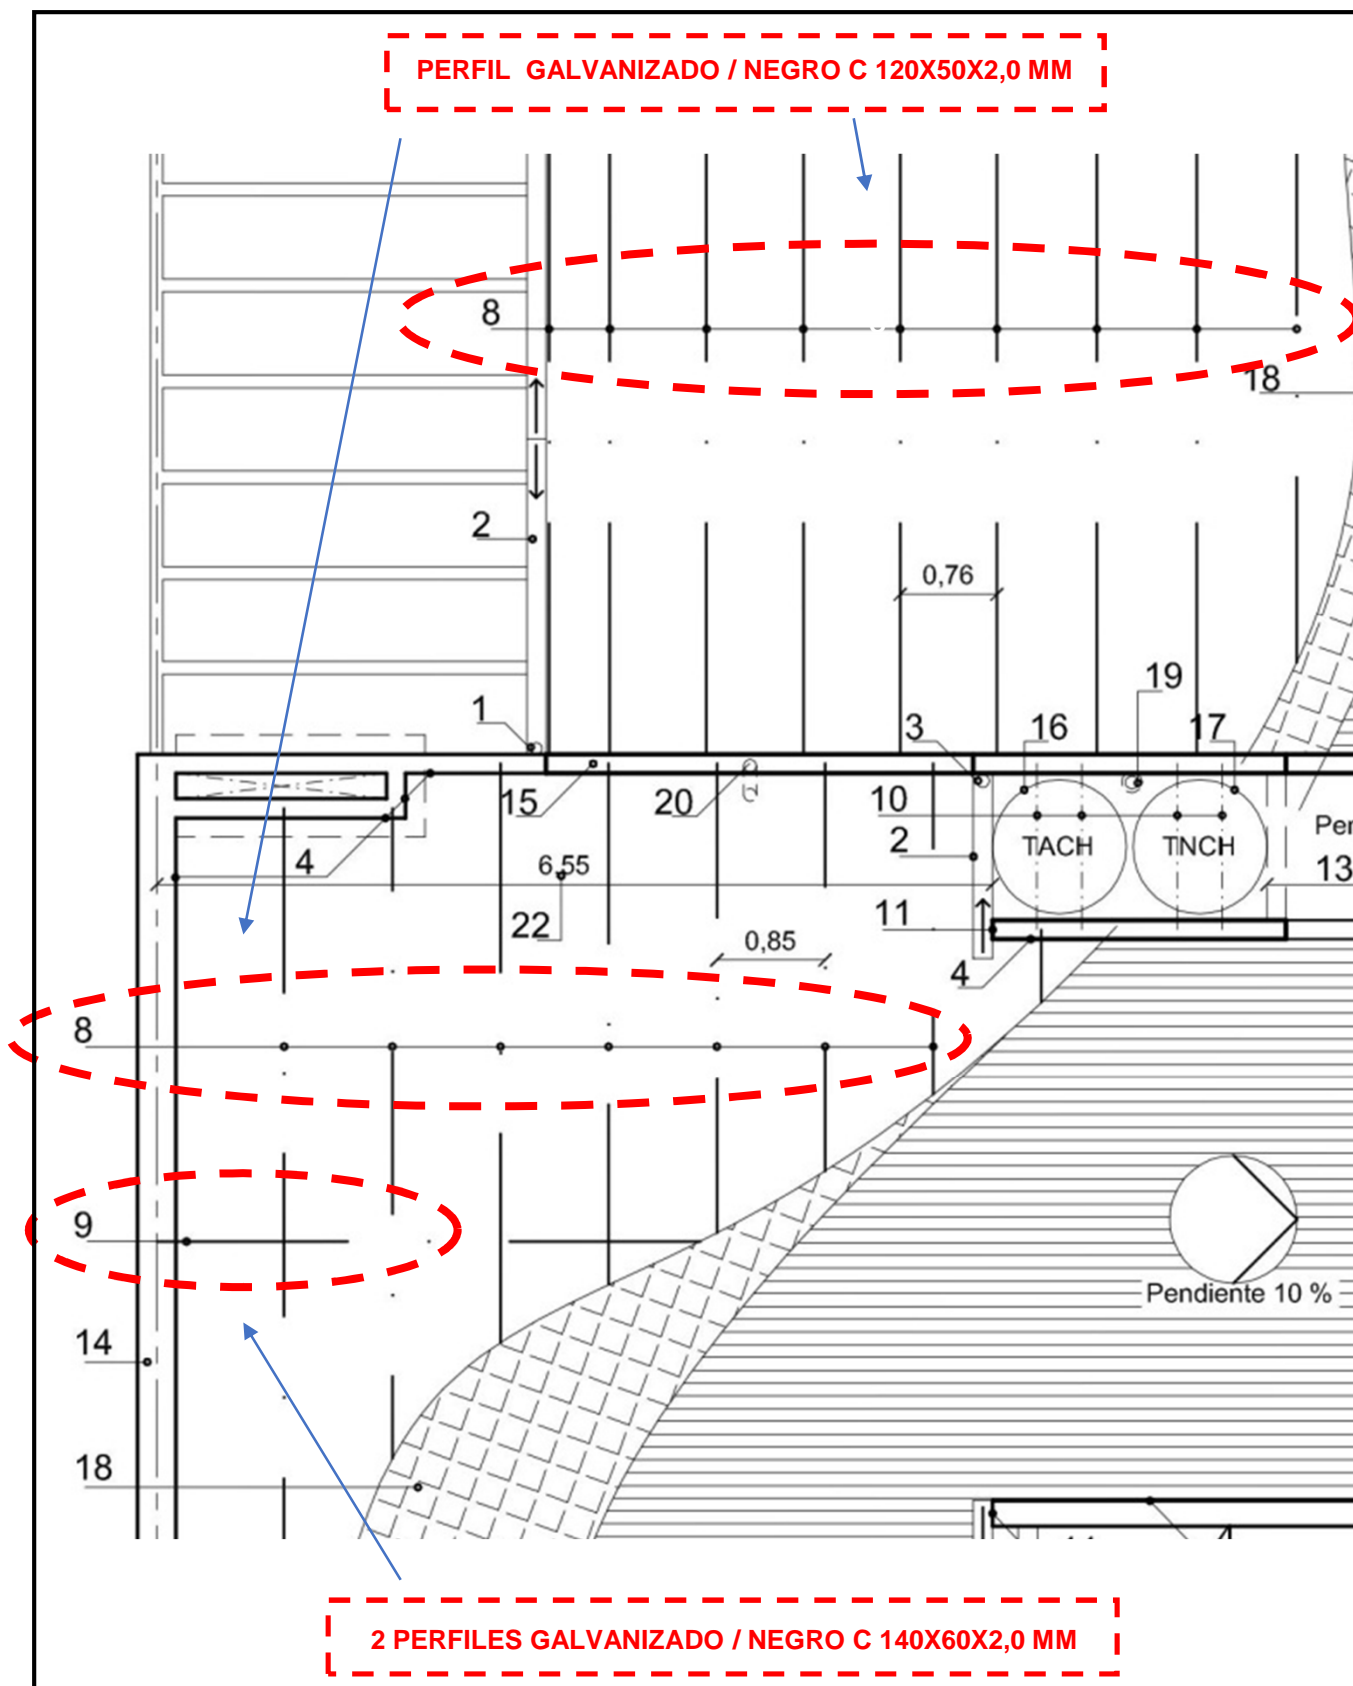


REFERENCIAS A TENER EN CUENTA EN LAS PLANTAS DE TECHOS

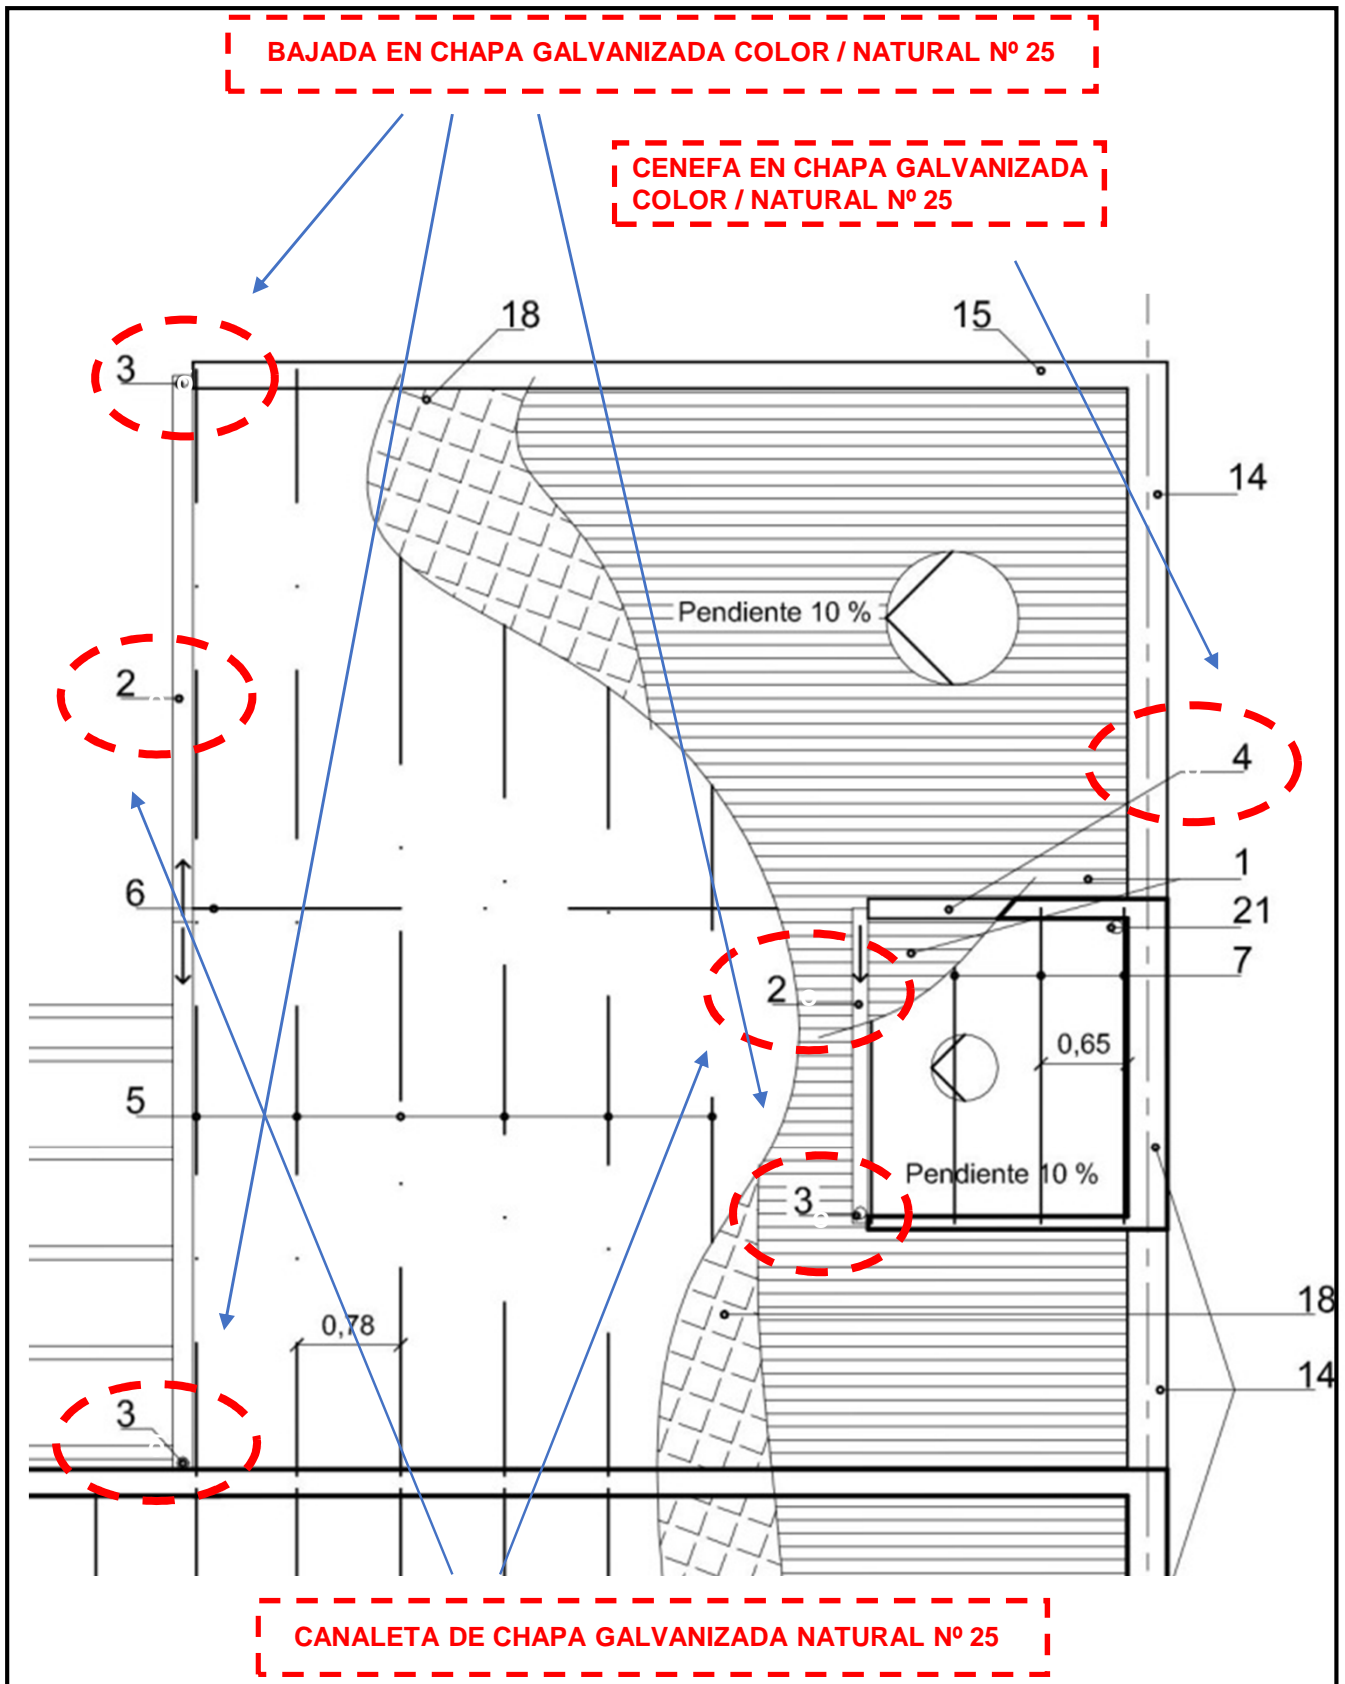


REFERENCIAS A TENER EN CUENTA EN LAS PLANTAS DE TECHOS

CAÑO VENTILACIÓN FORZADA Ø .....

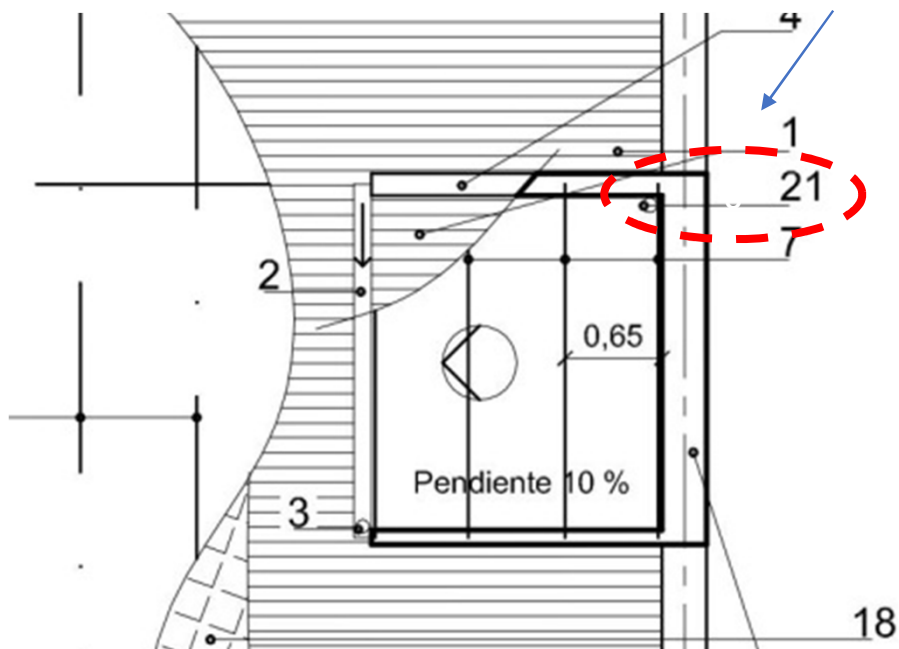


CAÑO VENTILACIÓN EXTRACTOR Ø 100 mm

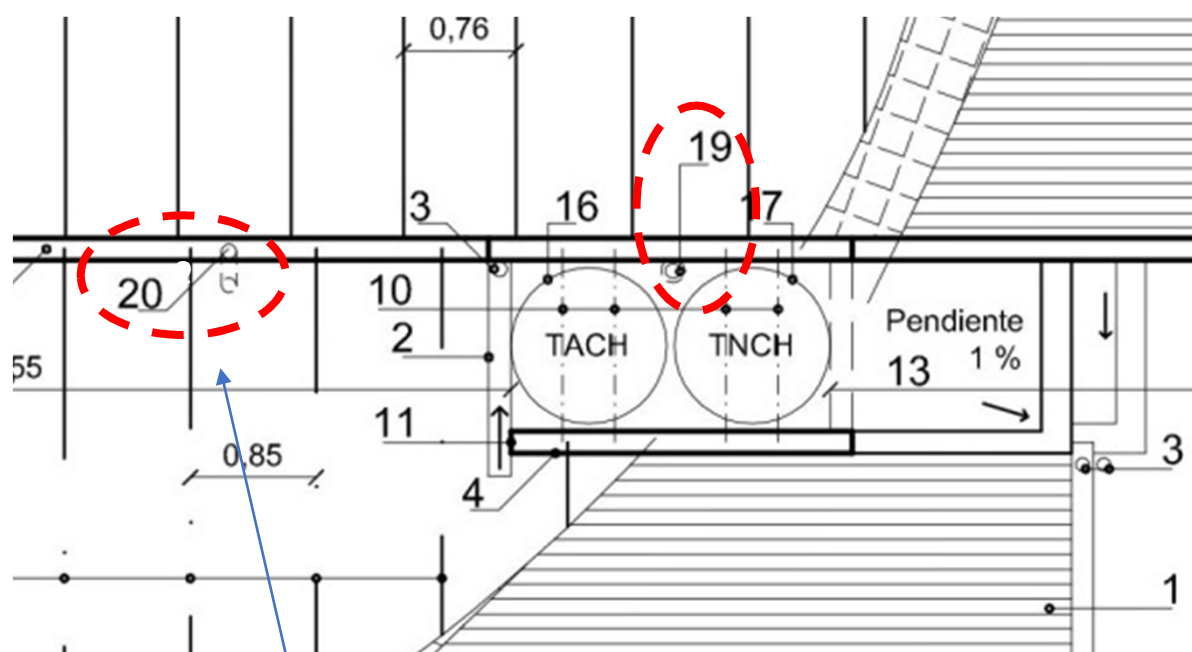

CAÑO VENTILACIÓN CALEFÓN Ø 100 mm




# REFERENCIAS A TENER EN CUENTA EN LAS PLANTAS DE TECHOS

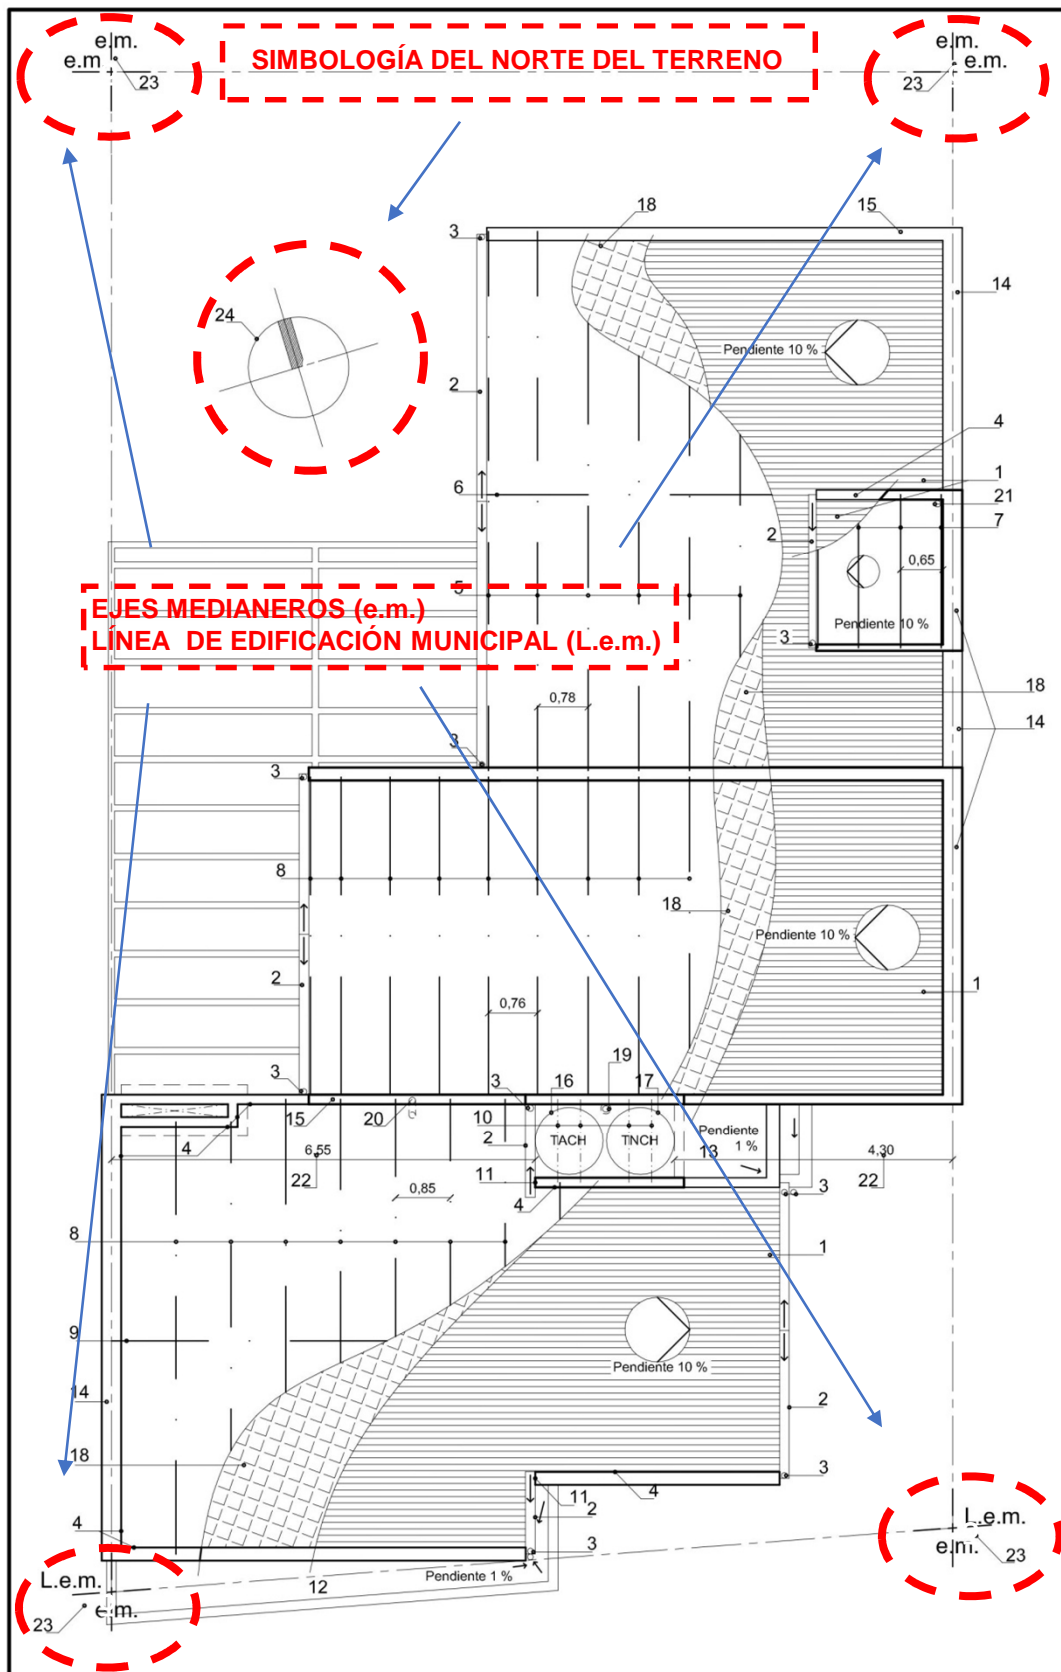

## DATOS GENERALES

## REFERENCIAS A TENER EN CUENTA EN LAS PLANTAS DE TECHOS

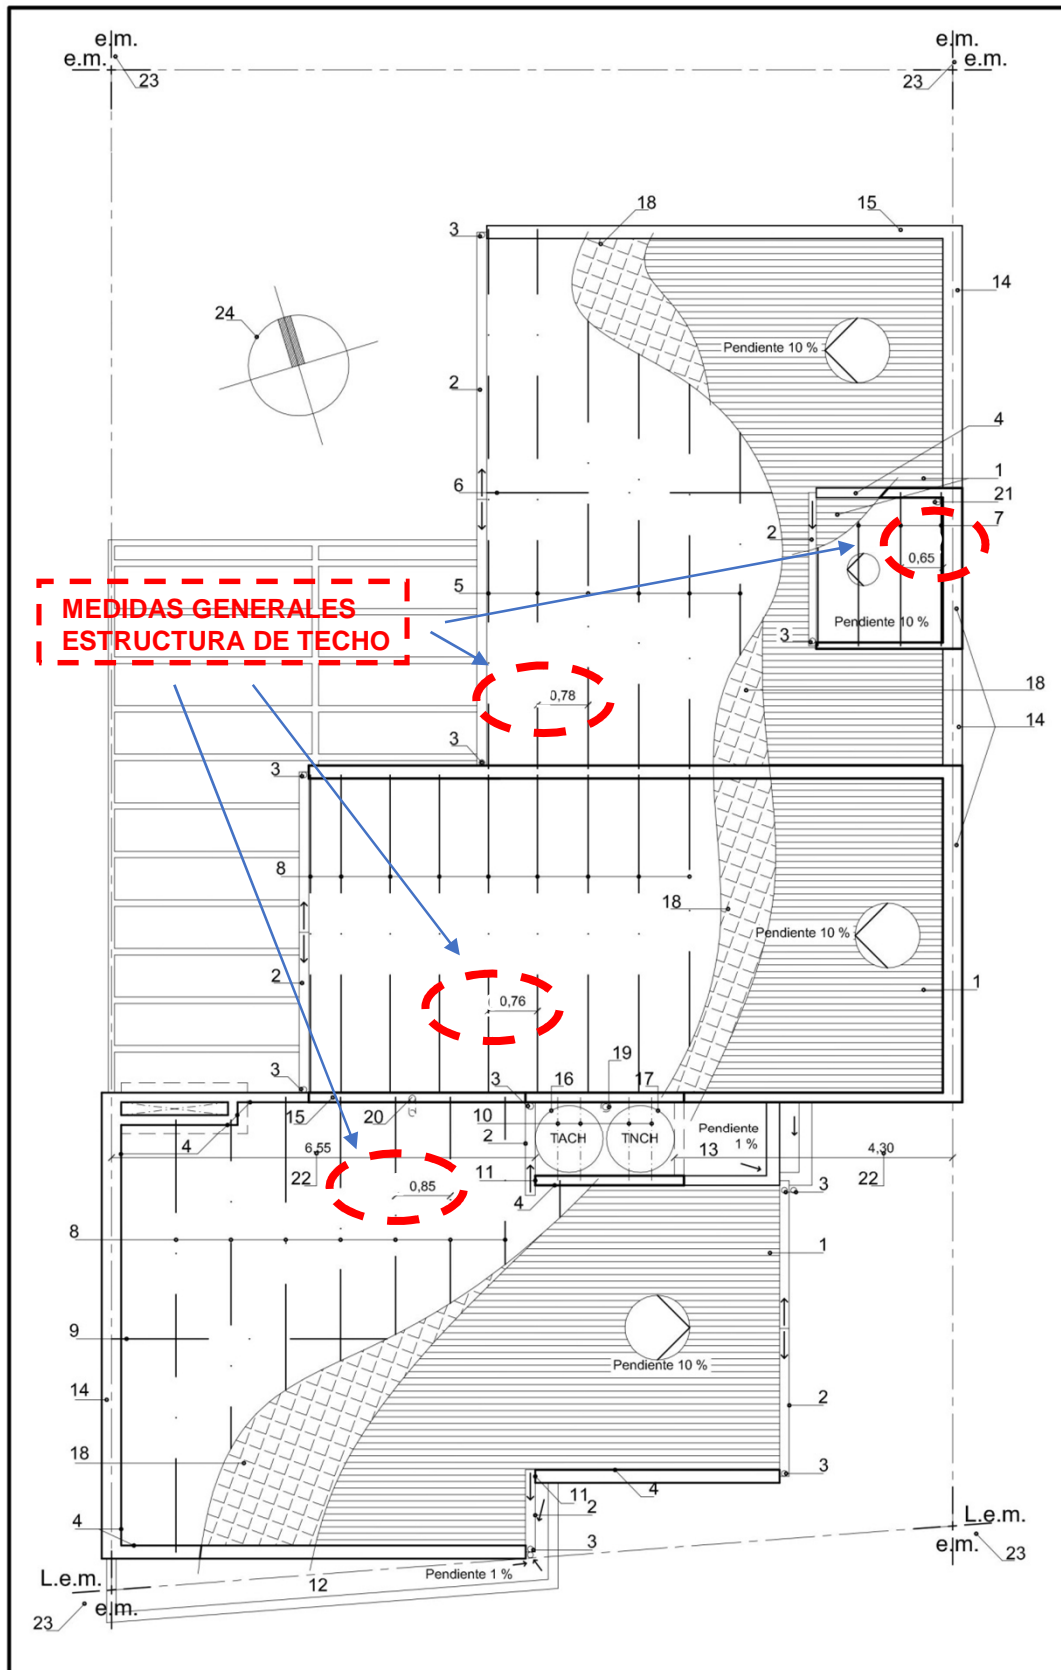

DATOS GENERALES